PLANO PROYECTO ESPACIO CRUCEROS

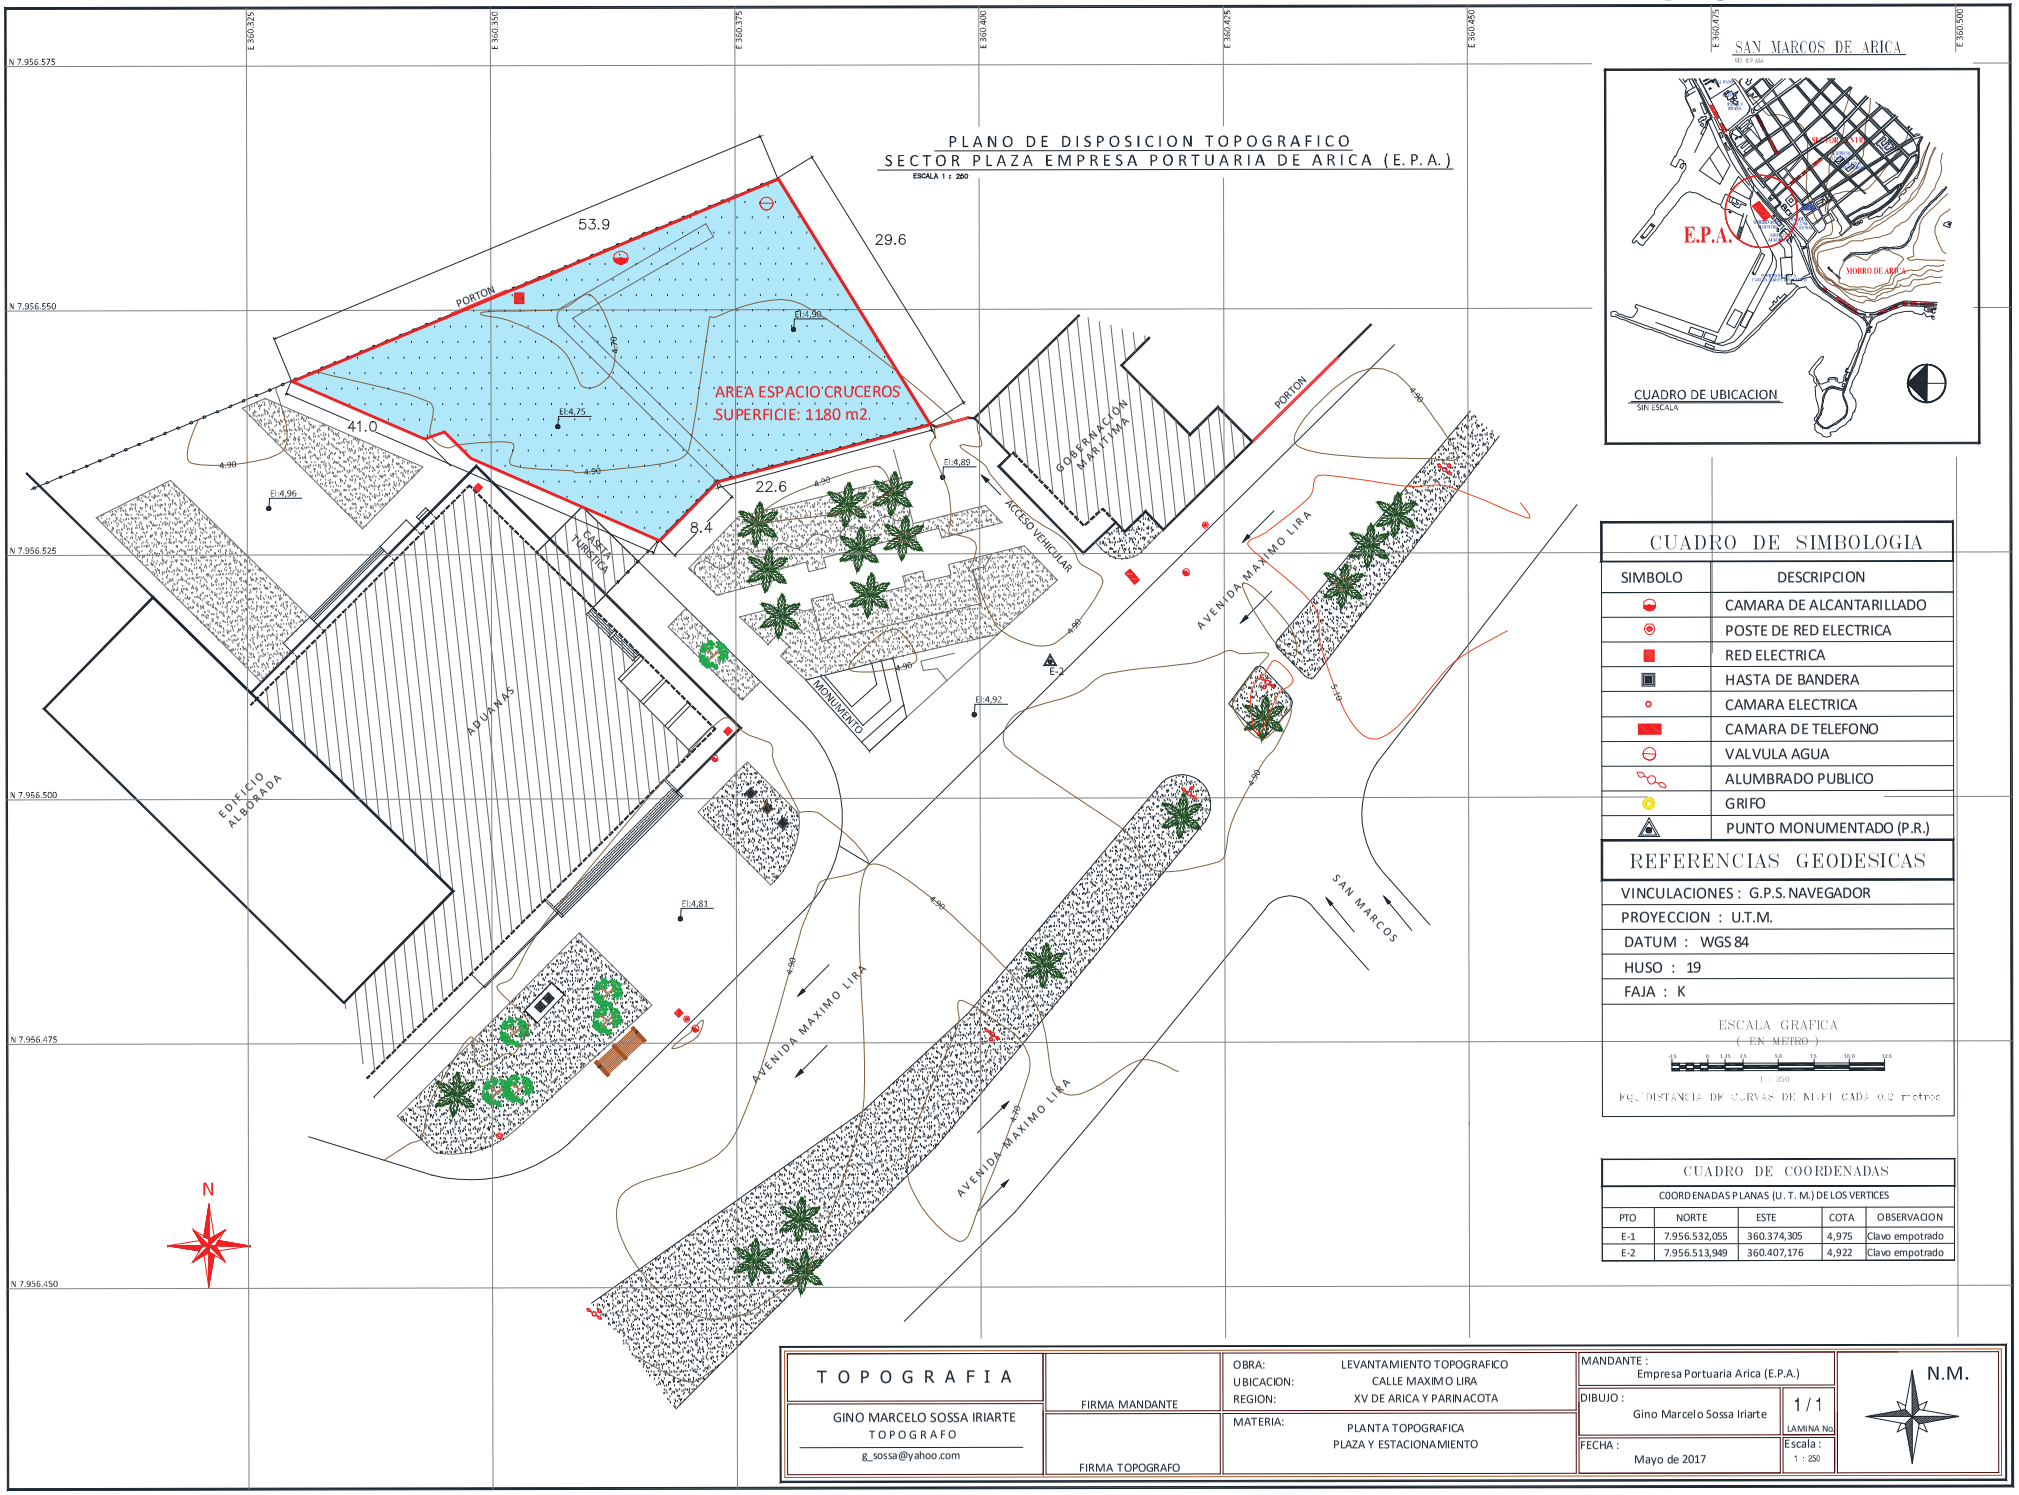

CUADRO DE SIMBOLOGIA

SIMBOLO	DESCRIPCION
	CAMARA DE ALCANTARILLADO
	POSTE DE RED ELECTRICA
	RED ELECTRICA
	HASTA DE BANDERA
	CAMARA ELECTRICA
	CAMARA DE TELEFONO
	VALVULA AGUA
	ALUMBRADO PUBLICO
	GRIFO
	PUNTO MONUMENTADO (P.R.)

REFERENCIAS GEODESICAS

VINCULACIONES :	G.P.S. NAVEGADOR
PROYECCION :	U.T.M.
DATUM :	WGS 84
HUSO :	19
FAJA :	K

ESCALA GRAFICA
(EN METRO)
1 : 250
Eq. DISTANCIA DE CURVAS DE NIVEL CADA 0.2 metros

CUADRO DE COORDENADAS

COORDENADAS PLANAS (U. T. M.) DE LOS VERTICES

PTO	NORTE	ESTE	COTA	OBSERVACION
E-1	7.956.532,055	360.374,305	4,975	Clavo empotrado
E-2	7.956.513,949	360.407,176	4,922	Clavo empotrado

TOPOGRAFIA	FIRMA MANDANTE	OBRA: LEVANTAMIENTO TOPOGRAFICO UBICACION: CALLE MAXIMO LIRA REGION: XV DE ARICA Y PARINACOTA	MANDANTE : Empresa Portuaria Arica (E.P.A.)	N.M.
GINO MARCELO SOSSA IRIARTE TOPOGRAFO g_sossa@yahoo.com	FIRMA TOPOGRAFO	MATERIA: PLANTA TOPOGRAFICA PLAZA Y ESTACIONAMIENTO	DIBUJO : Gino Marcelo Sossa Iriarte 1 / 1 LAMINA No. FECHA : Mayo de 2017 Escala : 1 : 250	