


MODIFICACIONES INTERIORES SEGUNDO PISO

esc. 1 : 50

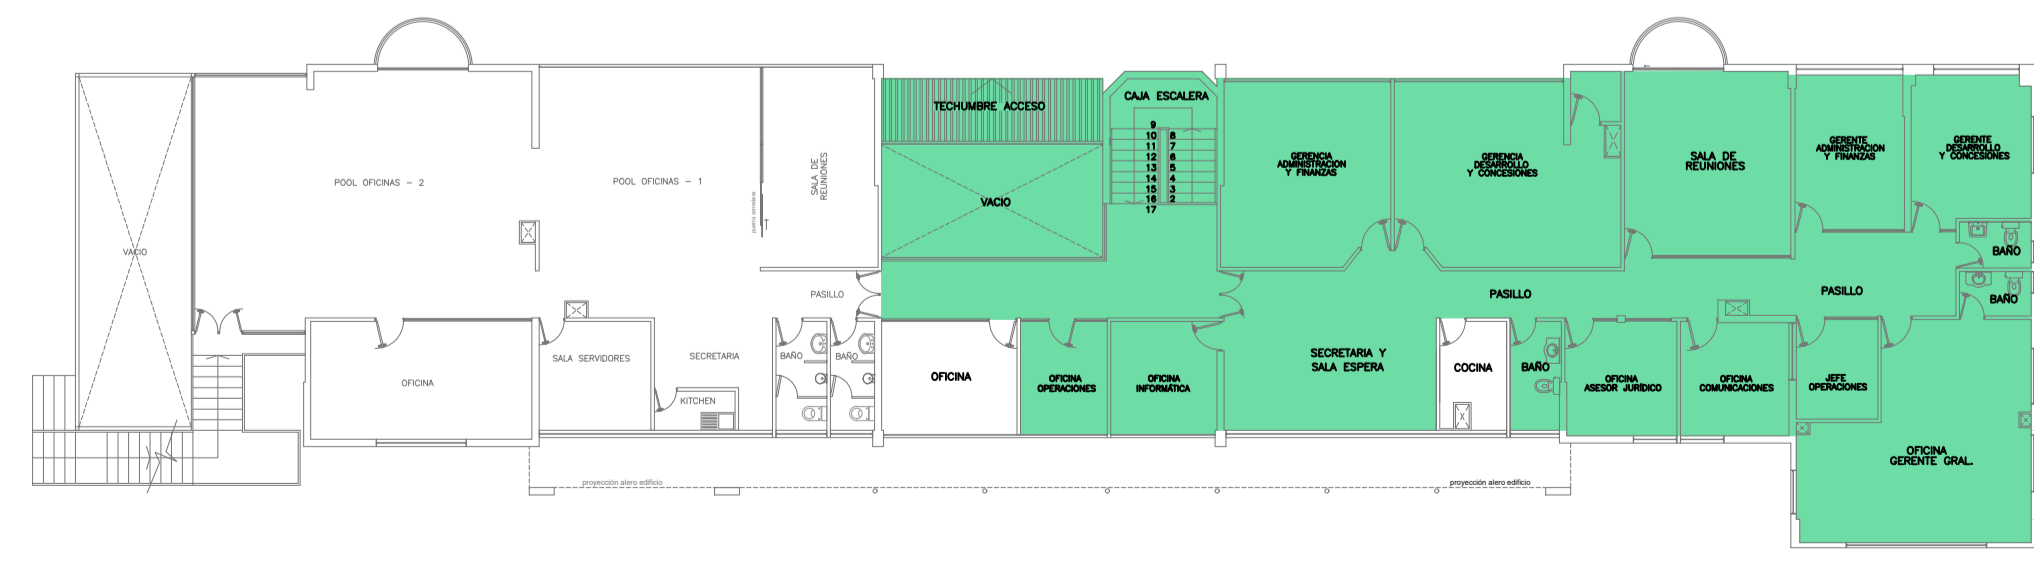

ÁREAS A INTERVENIR SEGUNDO PISO
esc. 1 : 200

PROYECTO REMODELACIÓN Y MODIFICACIONES INTERIORES EDIFICIO ADMINISTRATIVO EMPRESA PORTUARIA ARICA		ROL N°: 1-10
UBICACION MÁXIMO LIRA # 389 ARICA		V° B°: V° B° PROPIETARIO EMPRESA PORTUARIA ARICA 61.845.700-9
CONTENIDO: SITUACIÓN CON PROYECTO - PLANTA MODIFICACIONES INTERIORES 2° PISO		V° B° ARQUITECTO: ERWIN KAEMPFER ROSSI 83.006.056-9
Escala 1 : 50 1 : 200	Fecha agosto de 2021	LAMINA N° ARQ 04
Dibujo EKR	Norte	