

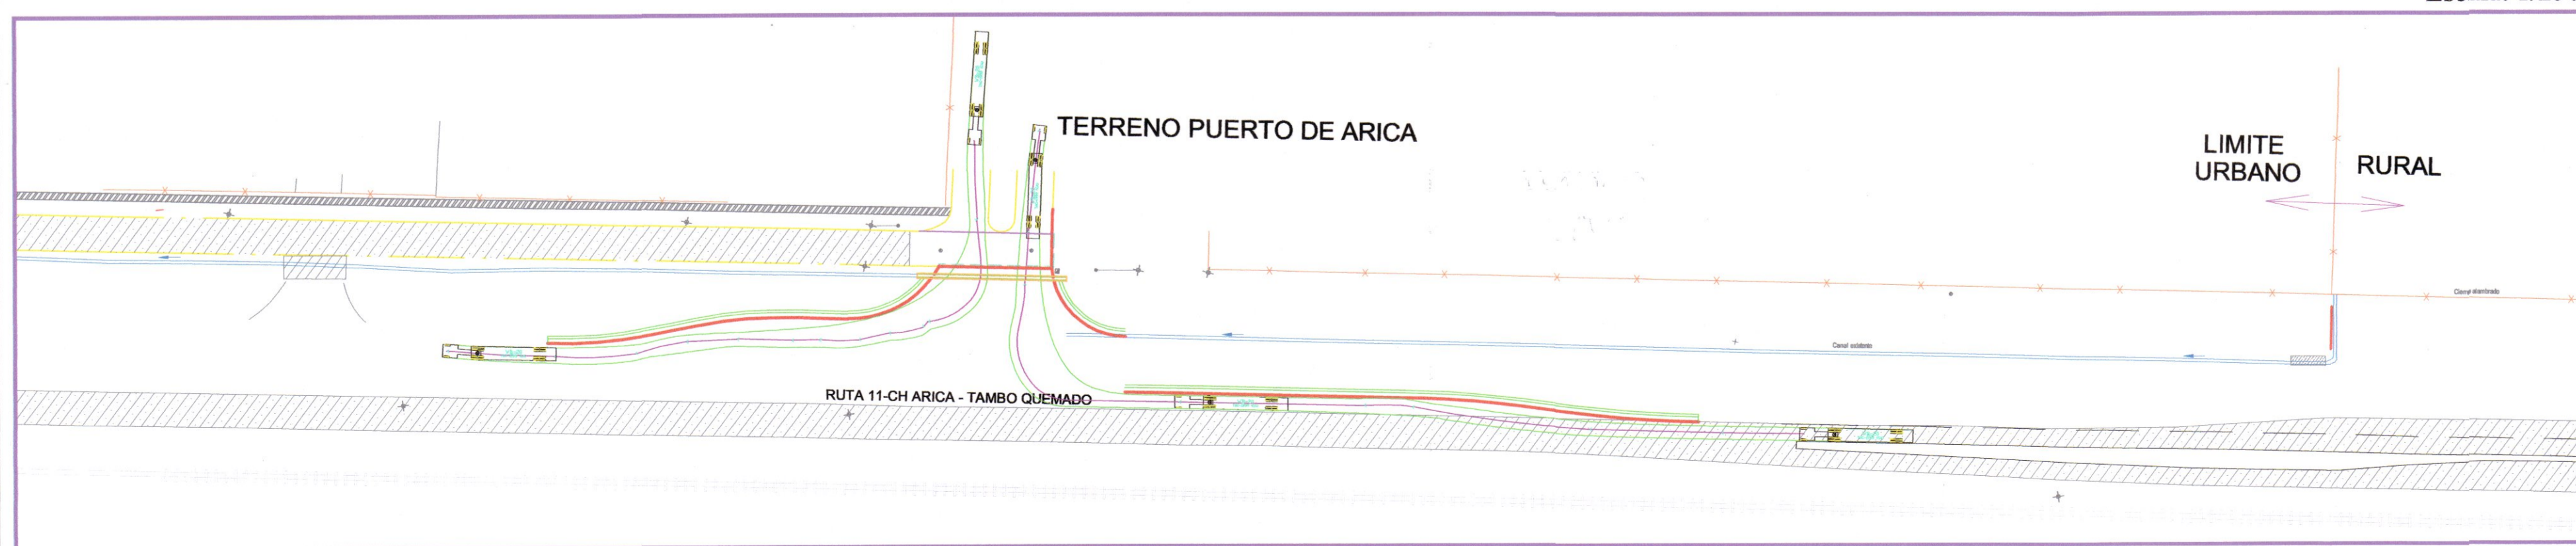



PLANO SITUACION ACTUAL
Escala: 1/250

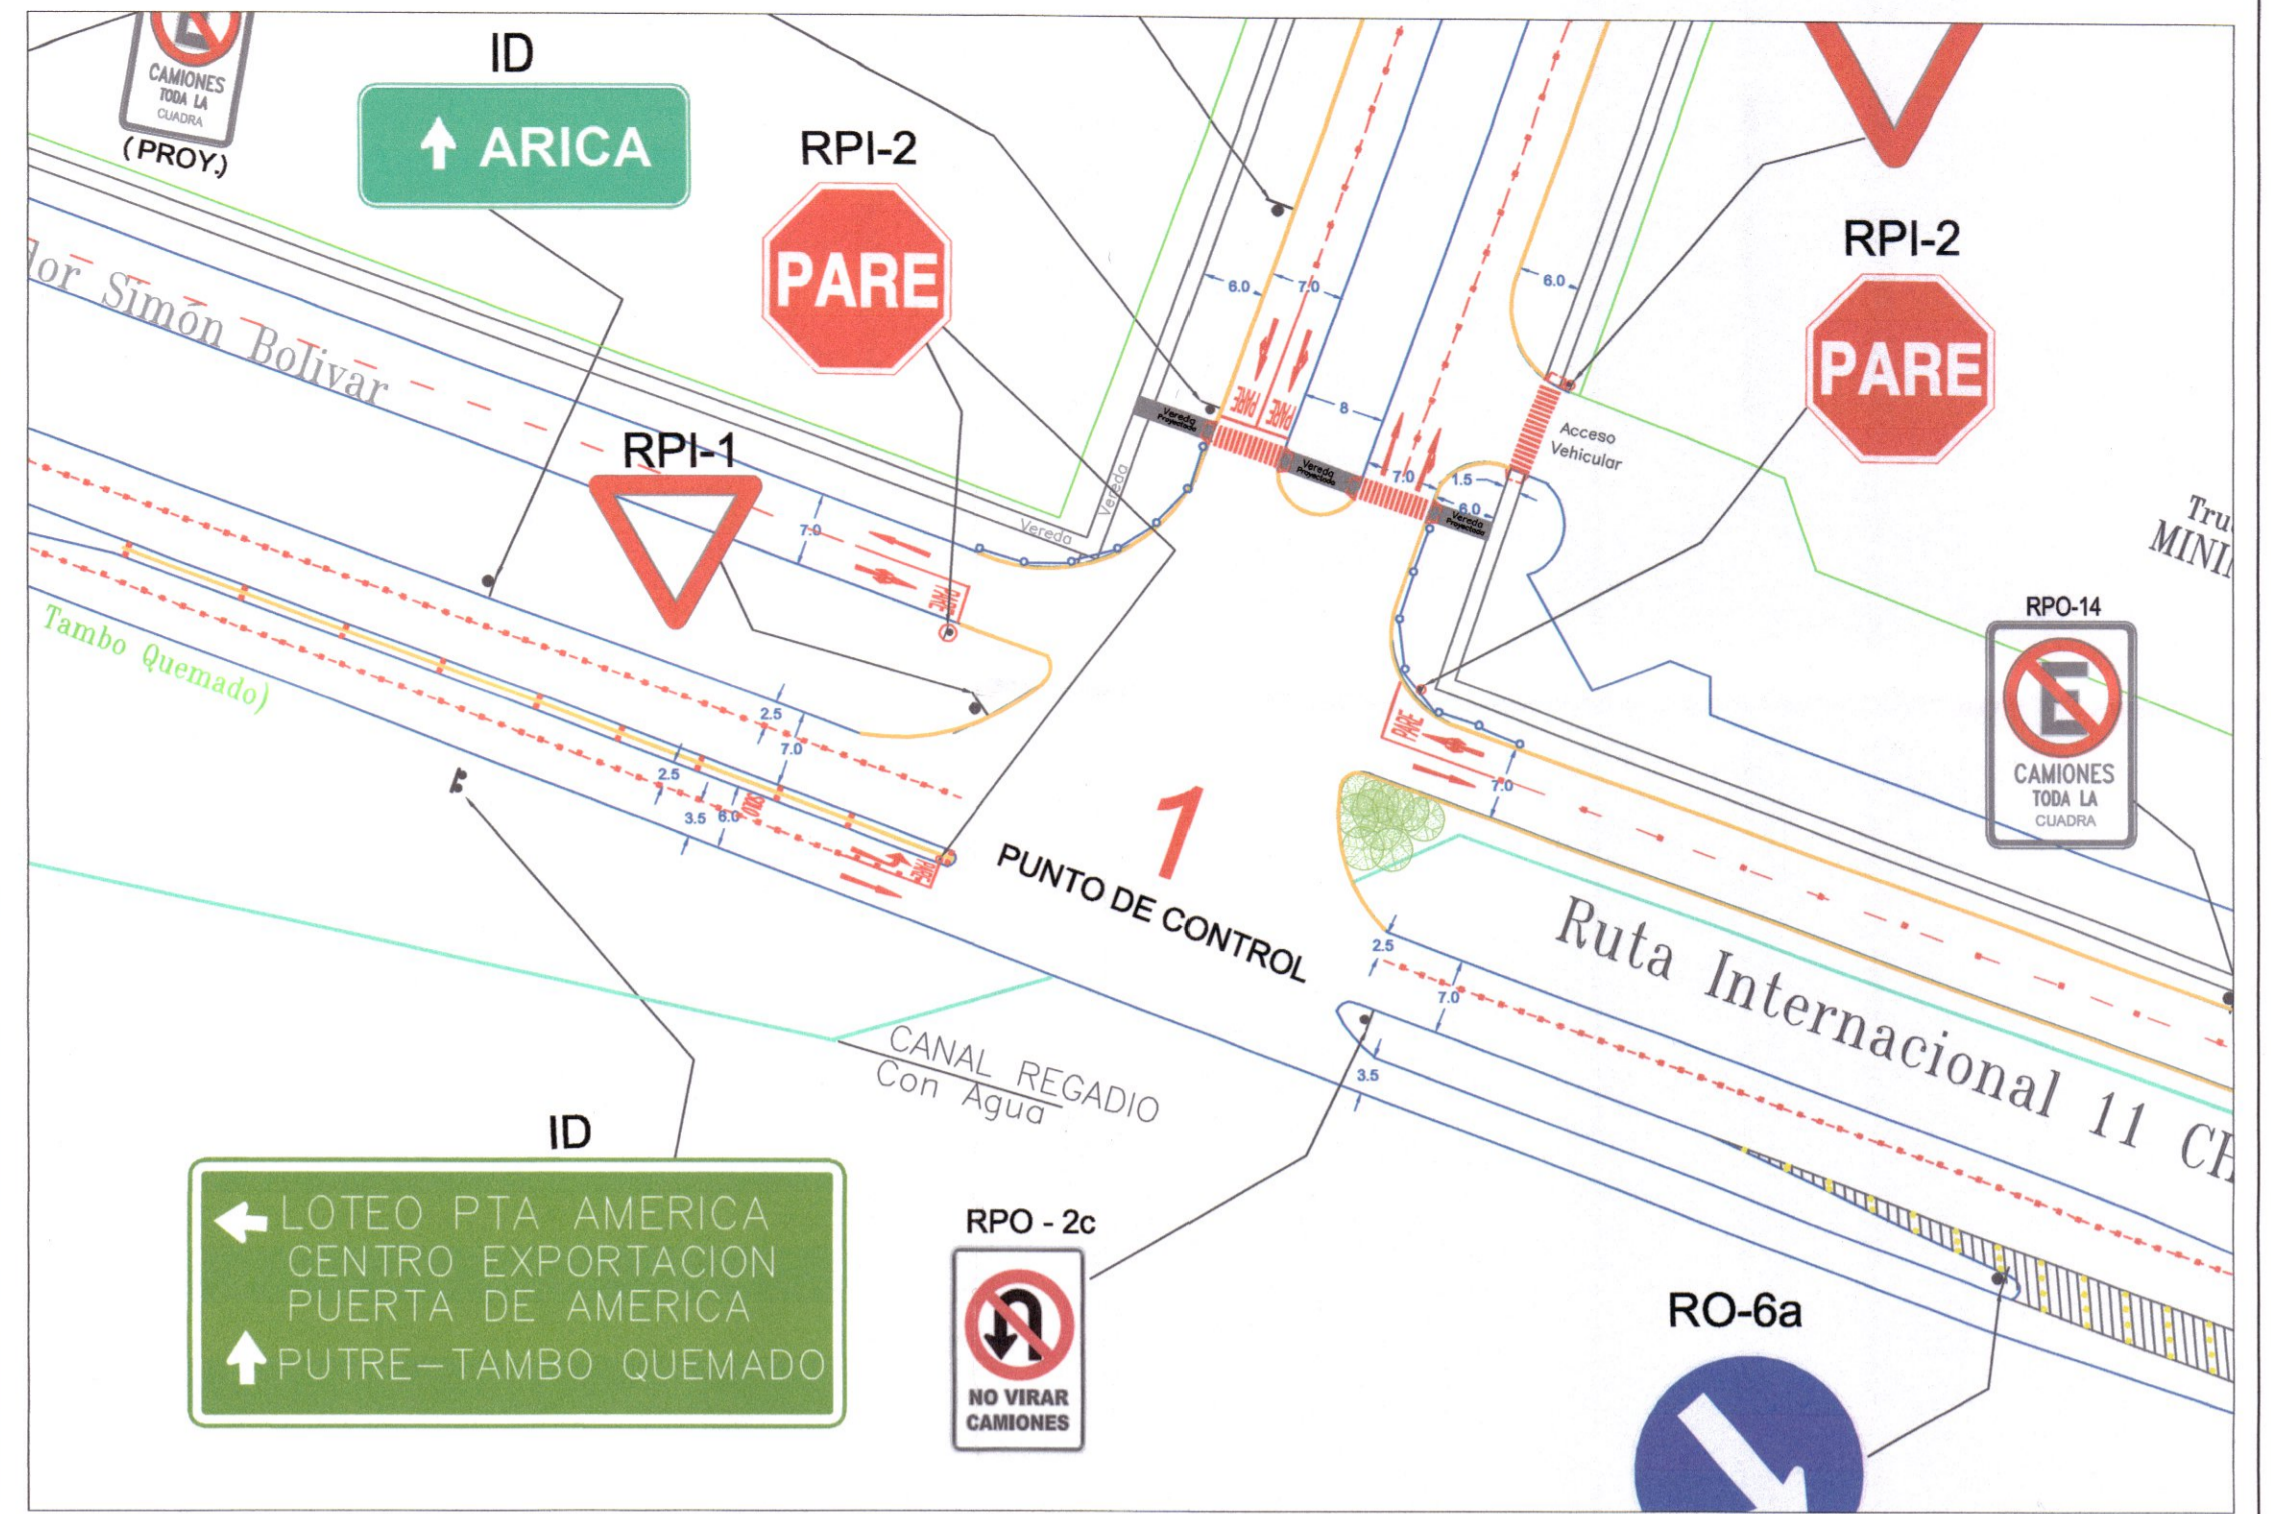


Diseño Geométrico con Trayectoria de Camión Tipo WB-20
Escala: 1/1000

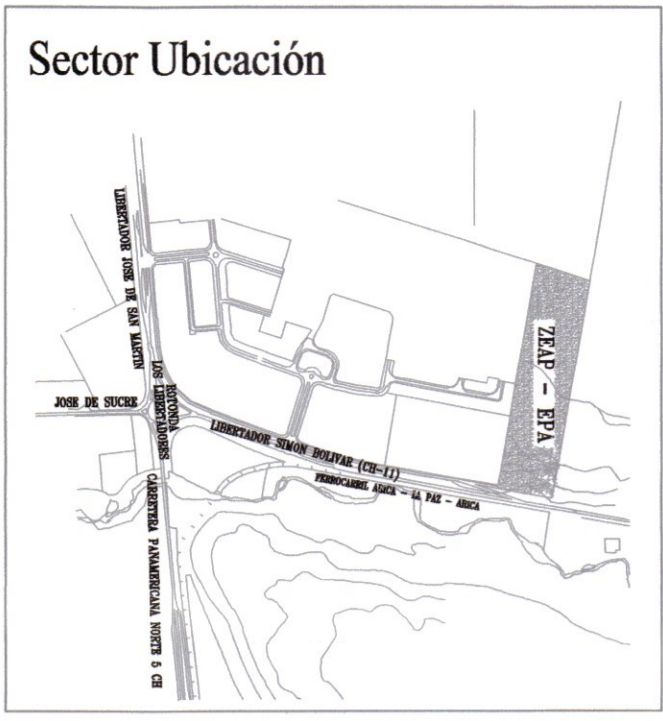

INTERSECCIÓN 1
Escala: 1/100

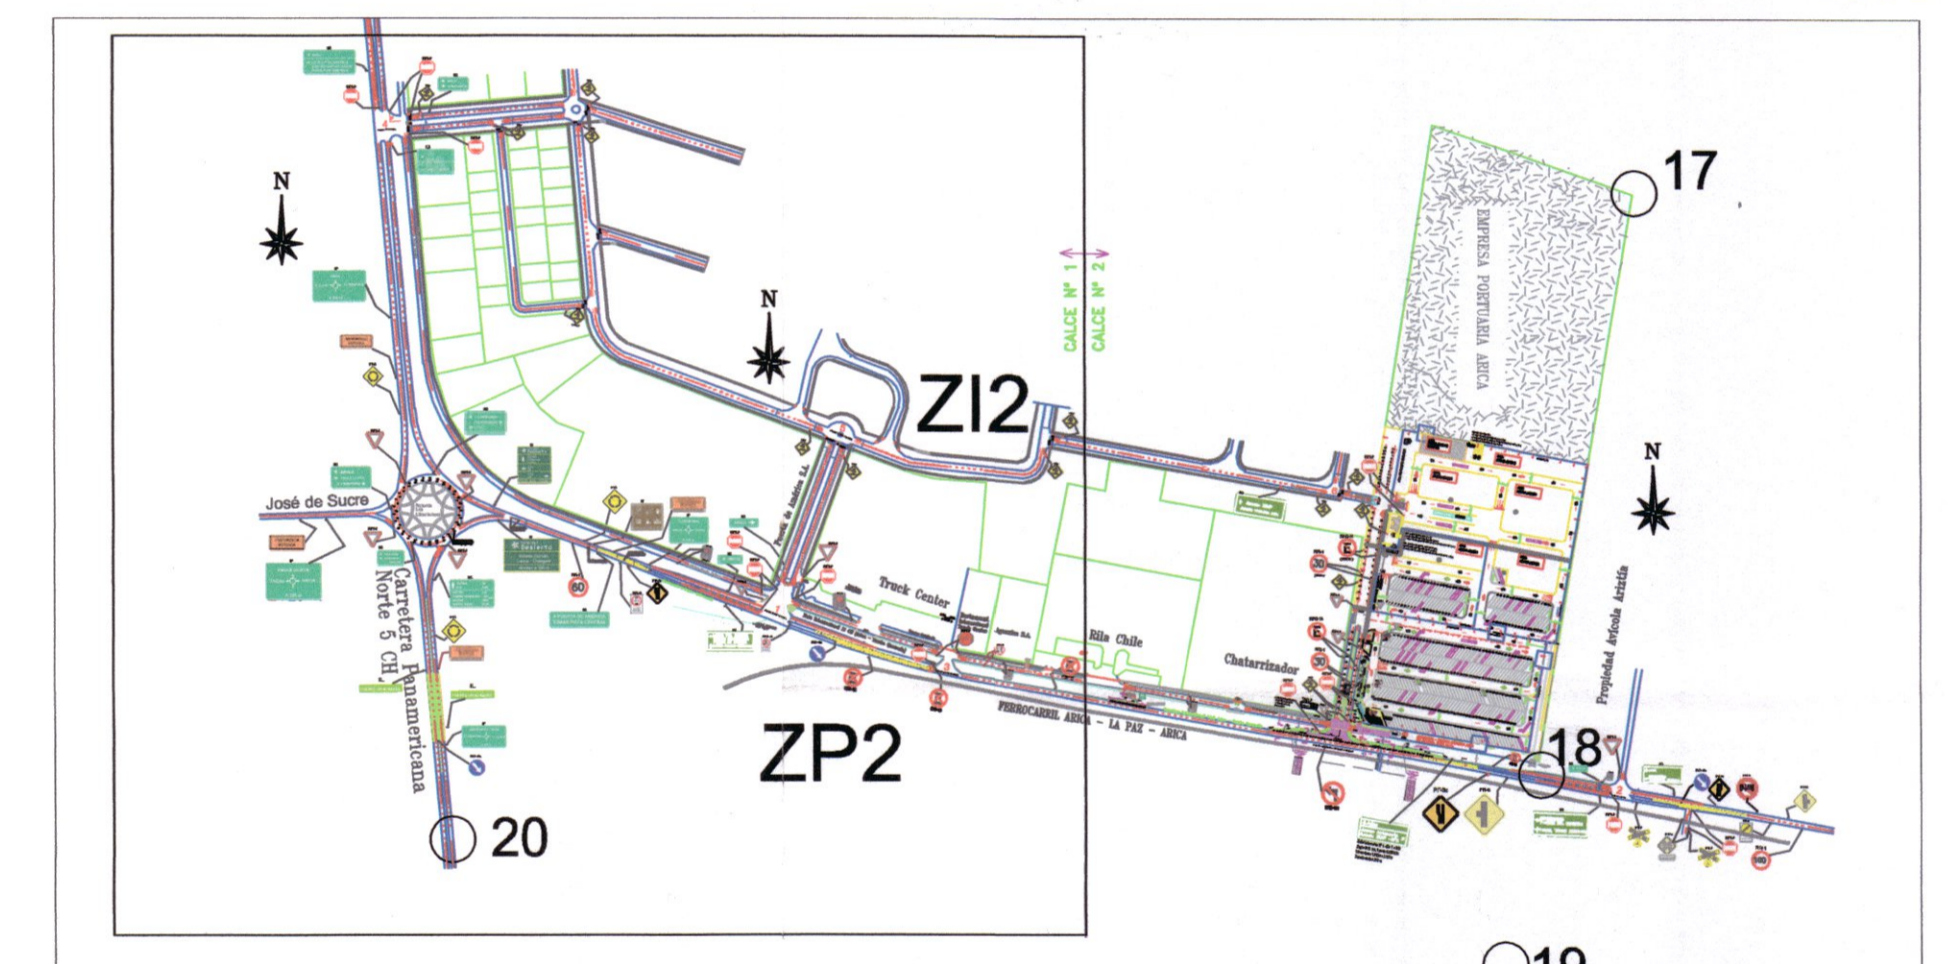

PLANTA DE EMPLAZAMIENTO ACTUAL
Escala: 1/1000

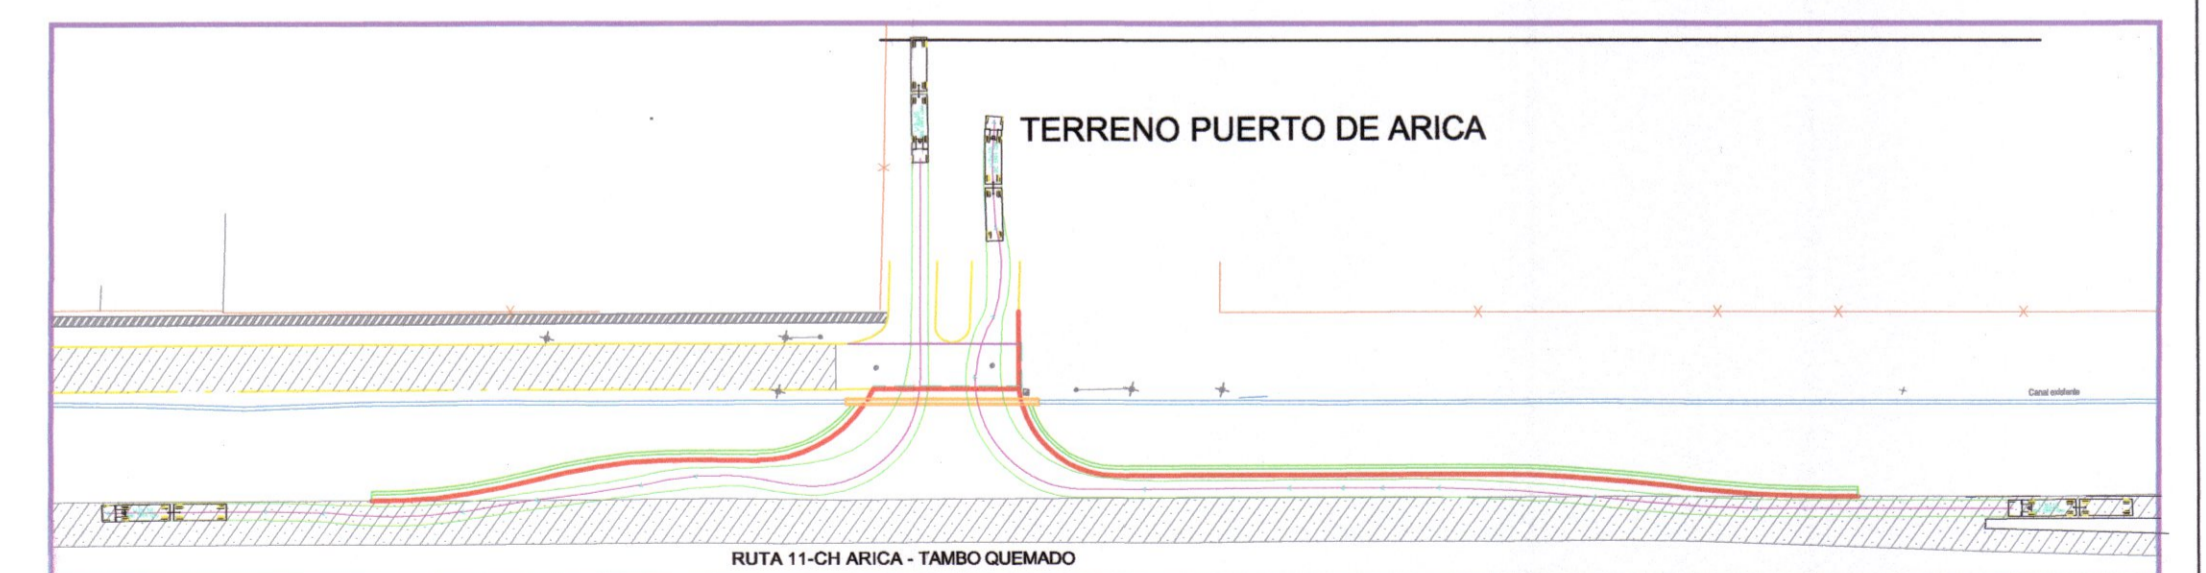

TIPO DE VEHICULOS SIMULADOS ANTEPUERTO

VEHICULO	ANCHO	ALTO	LONGITUD	DIAMETRO
Camión	2.50	3.50	12.00	1.50
Camión	2.50	3.50	12.00	1.50

Diseño Geométrico con Trayectoria de Camión Tipo WB-18
Escala: 1/1000

INFORME TECNICO EISTU - ZONA DE EXTENSION DE ACTIVIDAD PORTUARIA (ZEAP) - EMPRESA PORTUARIA ARICA

SIMBOLOGIA

	SEÑAL VERTICAL
	DEMACACIÓN BLANCA SEGMENTADA EXISTENTE O A REMARCAR
	DEMACACIÓN BLANCA CONTINUA EXISTENTE O A REMARCAR
	LÍNEA NO ESTACIONAR COLOR AMARILLA EXISTENTE O A REMARCAR
	SEÑAL VERTICAL EXISTENTE
	SIMBOLOGÍA Y LEYENDAS EXISTENTES Y PROYECTADAS A REMARCAR
	BARRERA PEATONAL
	BALIZA ALERTADORA Y ESPEJO CONVEXO
	REBAJE DE SOLERA RODADOS
	REFUGIOS PEATONALES PROYECTADOS

CONTENIDO	ESCALA	Ubicación:
Planta de emplazamiento Actual	1: 250	LA LIBANESA LOTE LOTE PUERTA DE LAS AMERICAS
Intersección 1	1:1000	ARICA - REGIÓN ARICA Y PAMPACON
Diseño Geométrico con Trayectoria de Camión	1:100	
Detalle Tipo Camión WB-20 / WB-18	1:1000	
Simbología		

Lámina N° **02**

Fecha: 27 NOVIEMBRE 2019

PROPIETARIO

PUERTOARICA
EMPRESA PORTUARIA ARICA

Rodrigo Pinto Ascarillo
Gerente General
EMPRESA PORTUARIA ARICA
Rut. 61.945.700-5