


Catalina Peña A.
Servicios en
Ingeniería.
Cel.998682134

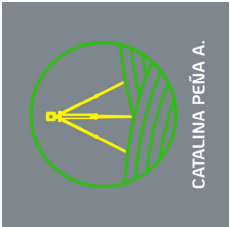


CONTENIDO:
PLANTA
LEVANTAMIENTO
TOPOGRAFICO
TERRENO
ZEAP
VALLE DE LLUTA
ARICA

No.	Revisión/Issue	Date

EMPRESA PORTUARIA
ARICA.



Project Name and Address

Project	Sheet
Date	01
Scale	1:1000

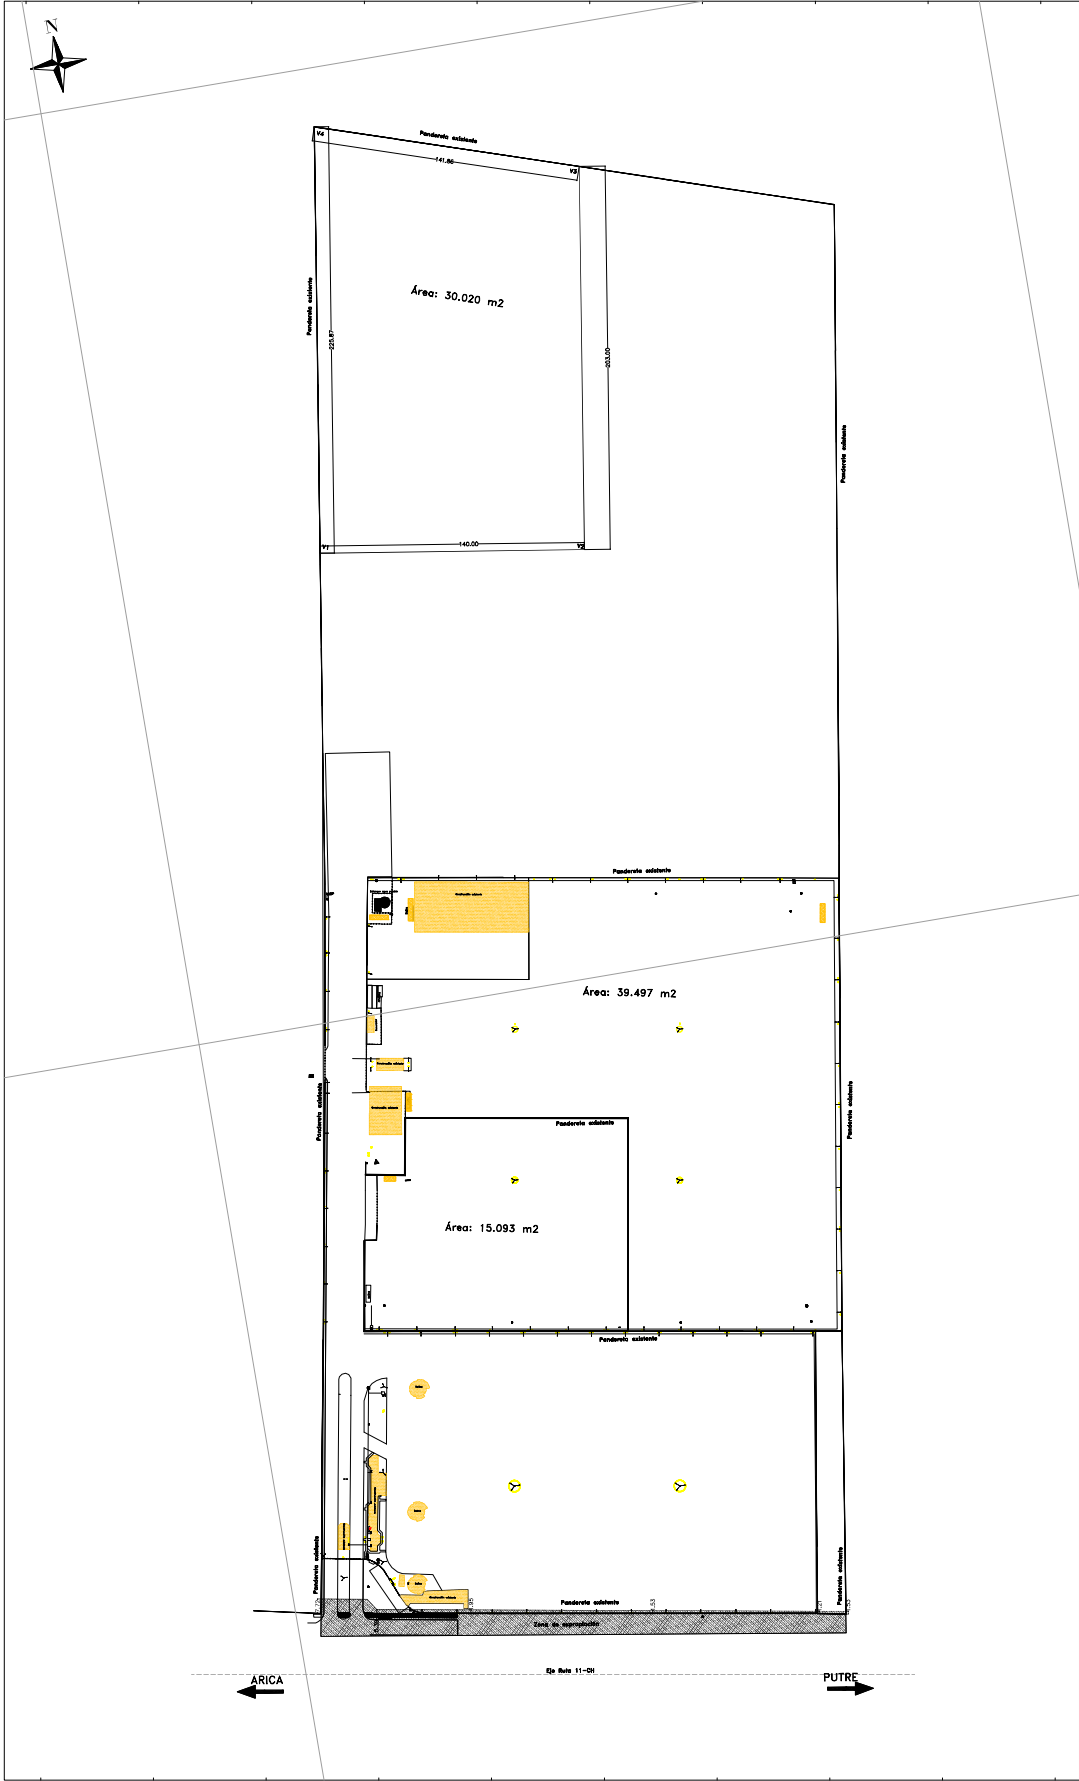


SIMBOLOGÍA	
	CURVA DE NIVEL 1.00m
	CALZADA
	SOLERA
	PUNTO DE REFERENCIA
	POSTE DE LUMINARIA
	POLIGONO 1, AREA TOTAL: 21.017 ha
	POLIGONO 2, AREA: 3.40 ha
	EXPROPIACION, AREA: 3717.863 m2
	CAMARA ALCANTARILLADO
	MEDIDOR AGUA POTABLE
	CAMARA AGUA POTABLE
	RED ALCANTARILLADO
	RED AGUA POTABLE
	ESTANQUE AGUA POTABLE
	ACERA
	CAMARA ELECTRICA
	CONSTRUCCION EXISTENTE
	CAMARA SMDERO
	REJA EXISTENTE

VERTICES POLIGONO 2, Datum WGS 84			
PUNTO	NORTE	ESTE	ELEVACION
V1	7965745.780	364106.774	72.459
V2	7965724.190	364245.076	76.031
V3	7965924.775	364276.297	74.508
V4	7965968.336	364411.555	72.491
A	7965422.811	364082.185	73.990

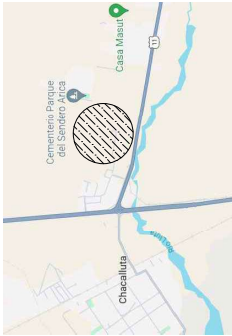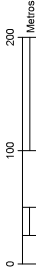

PLANO DE UBICACIÓN

Catalina Peña A.
Servicios en
Ingeniería.
Cel.998682134

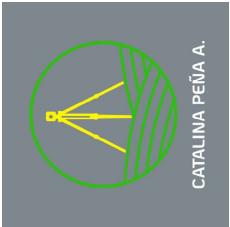

CONTENIDO:

PLANTA
LEVANTAMIENTO
TOPOGRÁFICO
TERRENO
ZEAP
VALLE DE LLUTA
ARICA

No.	Revisión/Issue	Date			

EMPRESA PORTUARIA
ARICA.



Project Name and Address

Project	Sheet	01
Date	10-12-2023	
Scale	1:1000	



SIMBOLOGÍA	
	CURVA DE NIVEL 1.00m
	CALZADA
	SOLERA
	PUNTO DE REFERENCIA
	POSTE DE LUMINARIA
	POLIGONO 1, AREA TOTAL: 21,017 ha
	POLIGONO 2, AREA: 3.40 ha
	EXPROPIACION, AREA: 3,717,863 m²
	CAMARA ALCANTARILLADO
	MEDIDOR AGUA POTABLE
	CAMARA AGUA POTABLE
	RED ALCANTARILLADO
	RED AGUA POTABLE
	ESTANQUE AGUA POTABLE
	CAMARA ELECTRICA
	CONSTRUCCION EXISTENTE
	CAMARA EXISTENTE
	REJA EXISTENTE

VERTICES POLIGONO 2, Datum WGS 84			
PUNTO	NORTE	ESTE	ELEVACION
V1	7965745.780	364106.774	72.459
V2	7965724.190	364245.076	76.031
V3	7965924.775	364276.297	74.508
V4	7965968.336	364411.555	72.491
A	7965422.811	364082.185	73.990

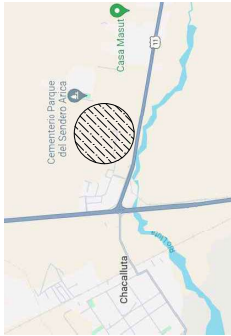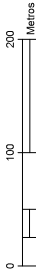

PLANO DE UBICACIÓN